
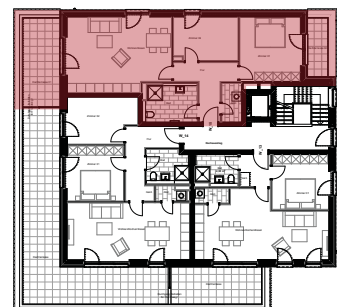


Märchenhaft wohnen im ZAUBER NUSS GARTEN

Wohnung 15 · STG

Wohnen/Essen/Kochen	33,17 m ²
Zimmer 01	17,08 m ²
Zimmer 02	12,08 m ²
Bad	8,10 m ²
Flur	9,58 m ²
HWR/Abstellraum	3,26 m ²
Dachterrasse 01 (14,48 m ² x 0,25)	3,62 m ²
Dachterrasse 02 (5,22 m ² x 0,25)	1,31 m ²

Wohnfläche gesamt: 88,20 m²

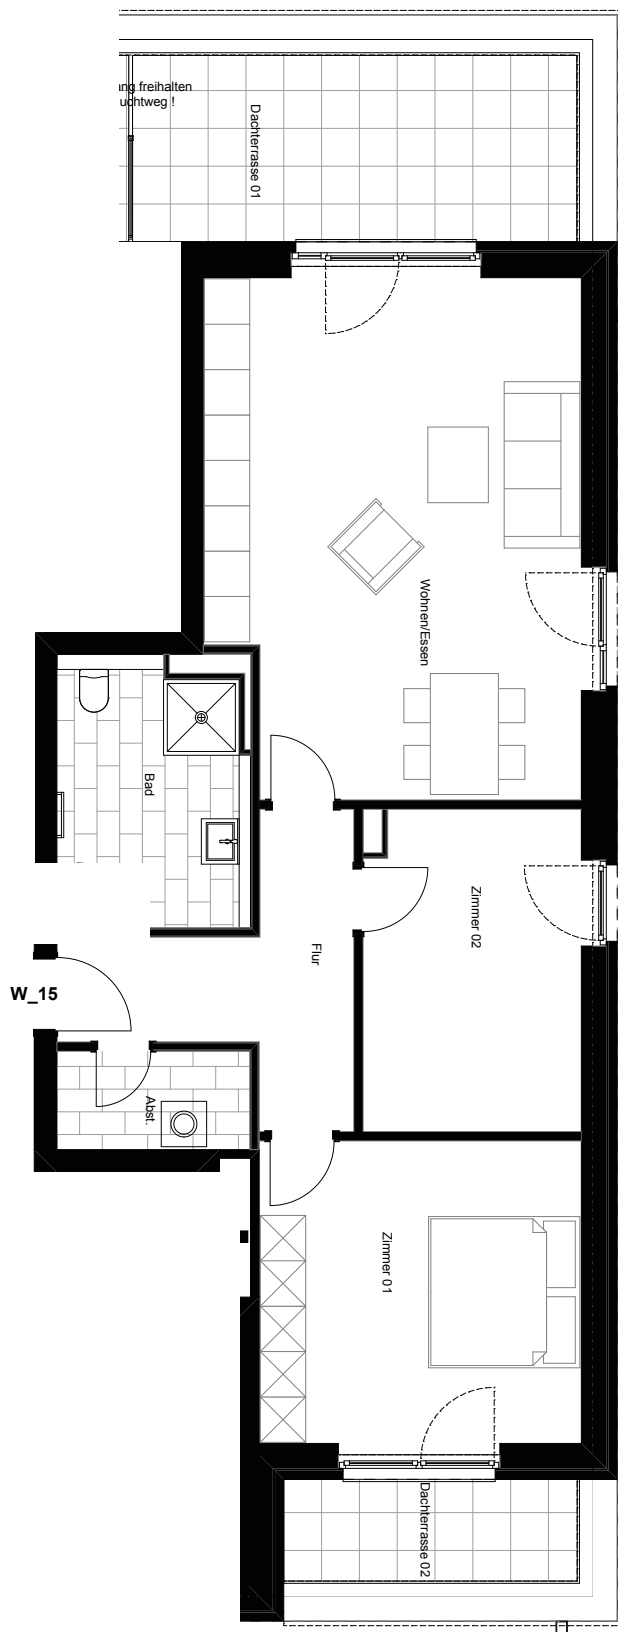

Jasmingarten ist ein Projekt der DEIN-HAUS Gesellschaft für Projektentwicklung mbH

Alle Maße und Angaben sind freibleibend und unverbindlich. Verbindlich für die Ausführung sind alleine die beurkundeten Unterlagen. Zu beachten ist, dass die auf diesem Plan vorgestellten Inhalte den aktuellen Planungsstand von Oktober 2017 repräsentiert. Änderungen in der Planung, der Ausführungsart und den vorgesehenen Baustoffen behält sich der Verkäufer vor, soweit sie sich technisch als zweckmäßig oder notwendig erweisen oder auf behördlichen Auflagen beruhen. In den Grundrissen oder sonstigen Darstellungen etwa eingezeichneten Möblierungen, Küchen, Bepflanzungen der Außenanlagen oder sonstigen Ausstattungsgegenständen oder die Gestaltung/ Bebauung der Nachbargrundstücke sind nur dann Vertragsbestandteil, wenn sie in der Baubeschreibung ausdrücklich aufgeführt sind.